

MAPA DO CELÓW PROJEKTOWYCH

Oznaczenie kancelaryjne zgłoszenia pracy geodezyjnej		GG0.6640.4047.2016
Nazwa miejscowości		Pasry
Jednostka ewidencyjna	identyfikator	301707_2
	nazwa	gmina Sieroszewice
Obręb ewidencyjny	identyfikator	0008
	nazwa	Pasry
Skala mapy		1 : 500
Sekcja		6.160.21.01.1.4
Nazwa układu współrzędnych	płaskich prostokątnych	2000/18
	układu wysokości	Kronsztadt
Oznaczenie granic obszaru, który był przedmiotem aktualizacji		-----
Informacje o służebnościach gruntowych mających wpływ na zagospodarowanie gruntów, zlokalizowanych w granicach projektowanej inwestycji *)		Brak informacji w dziale III księgi wieczystej
Data opracowania mapy		13.12.2016 r.
mgr inż. Andrzej Zuszek geodeta uprawniony ul. Szkolna 10, tel. 735-14-28 63 - 400 Ostrów Wielkopolski NIP 622-128-54-70 REGON 250145970		<div><div>1191</div><div>Andrzej Zuszek</div><div>Nr uprawnień i podpis geodety</div></div>
*) należy podać skrótowy opis służebności gruntowej wraz ze sposobem jej oznaczenia na mapie, a w przypadku kiedy nie wykonano ustalenia obciążeń służebnościami - zamieścić stosowną informację.		

Poświadczam się, że niniejszy dokument został opracowany w wyniku prac geodezyjnych i kartograficznych, których rezultaty zawiera operat techniczny wpisany do ewidencji materiałów państwowego zasobu geodezyjnego i kartograficznego

STAROSTA OSTROWSKI

(Organ prowadzący państwowy zasób geodezyjny i kartograficzny)

P.3017.2016.4564-6

(identyfikator ewidencyjny materiału zasobu-operatu technicznego)

23.12.2016


(Data wpisania operatu technicznego do ewidencji materiałów zasobu)

Z up. STAROSTY

Kierownik  
Powiatowego Ośrodka Dokumentacji  
Geodezyjnej i Kartograficznej  
Renata Siwak

(Imię, nazwisko i podpis osoby reprezentującej organ)

klauzule urzędowe

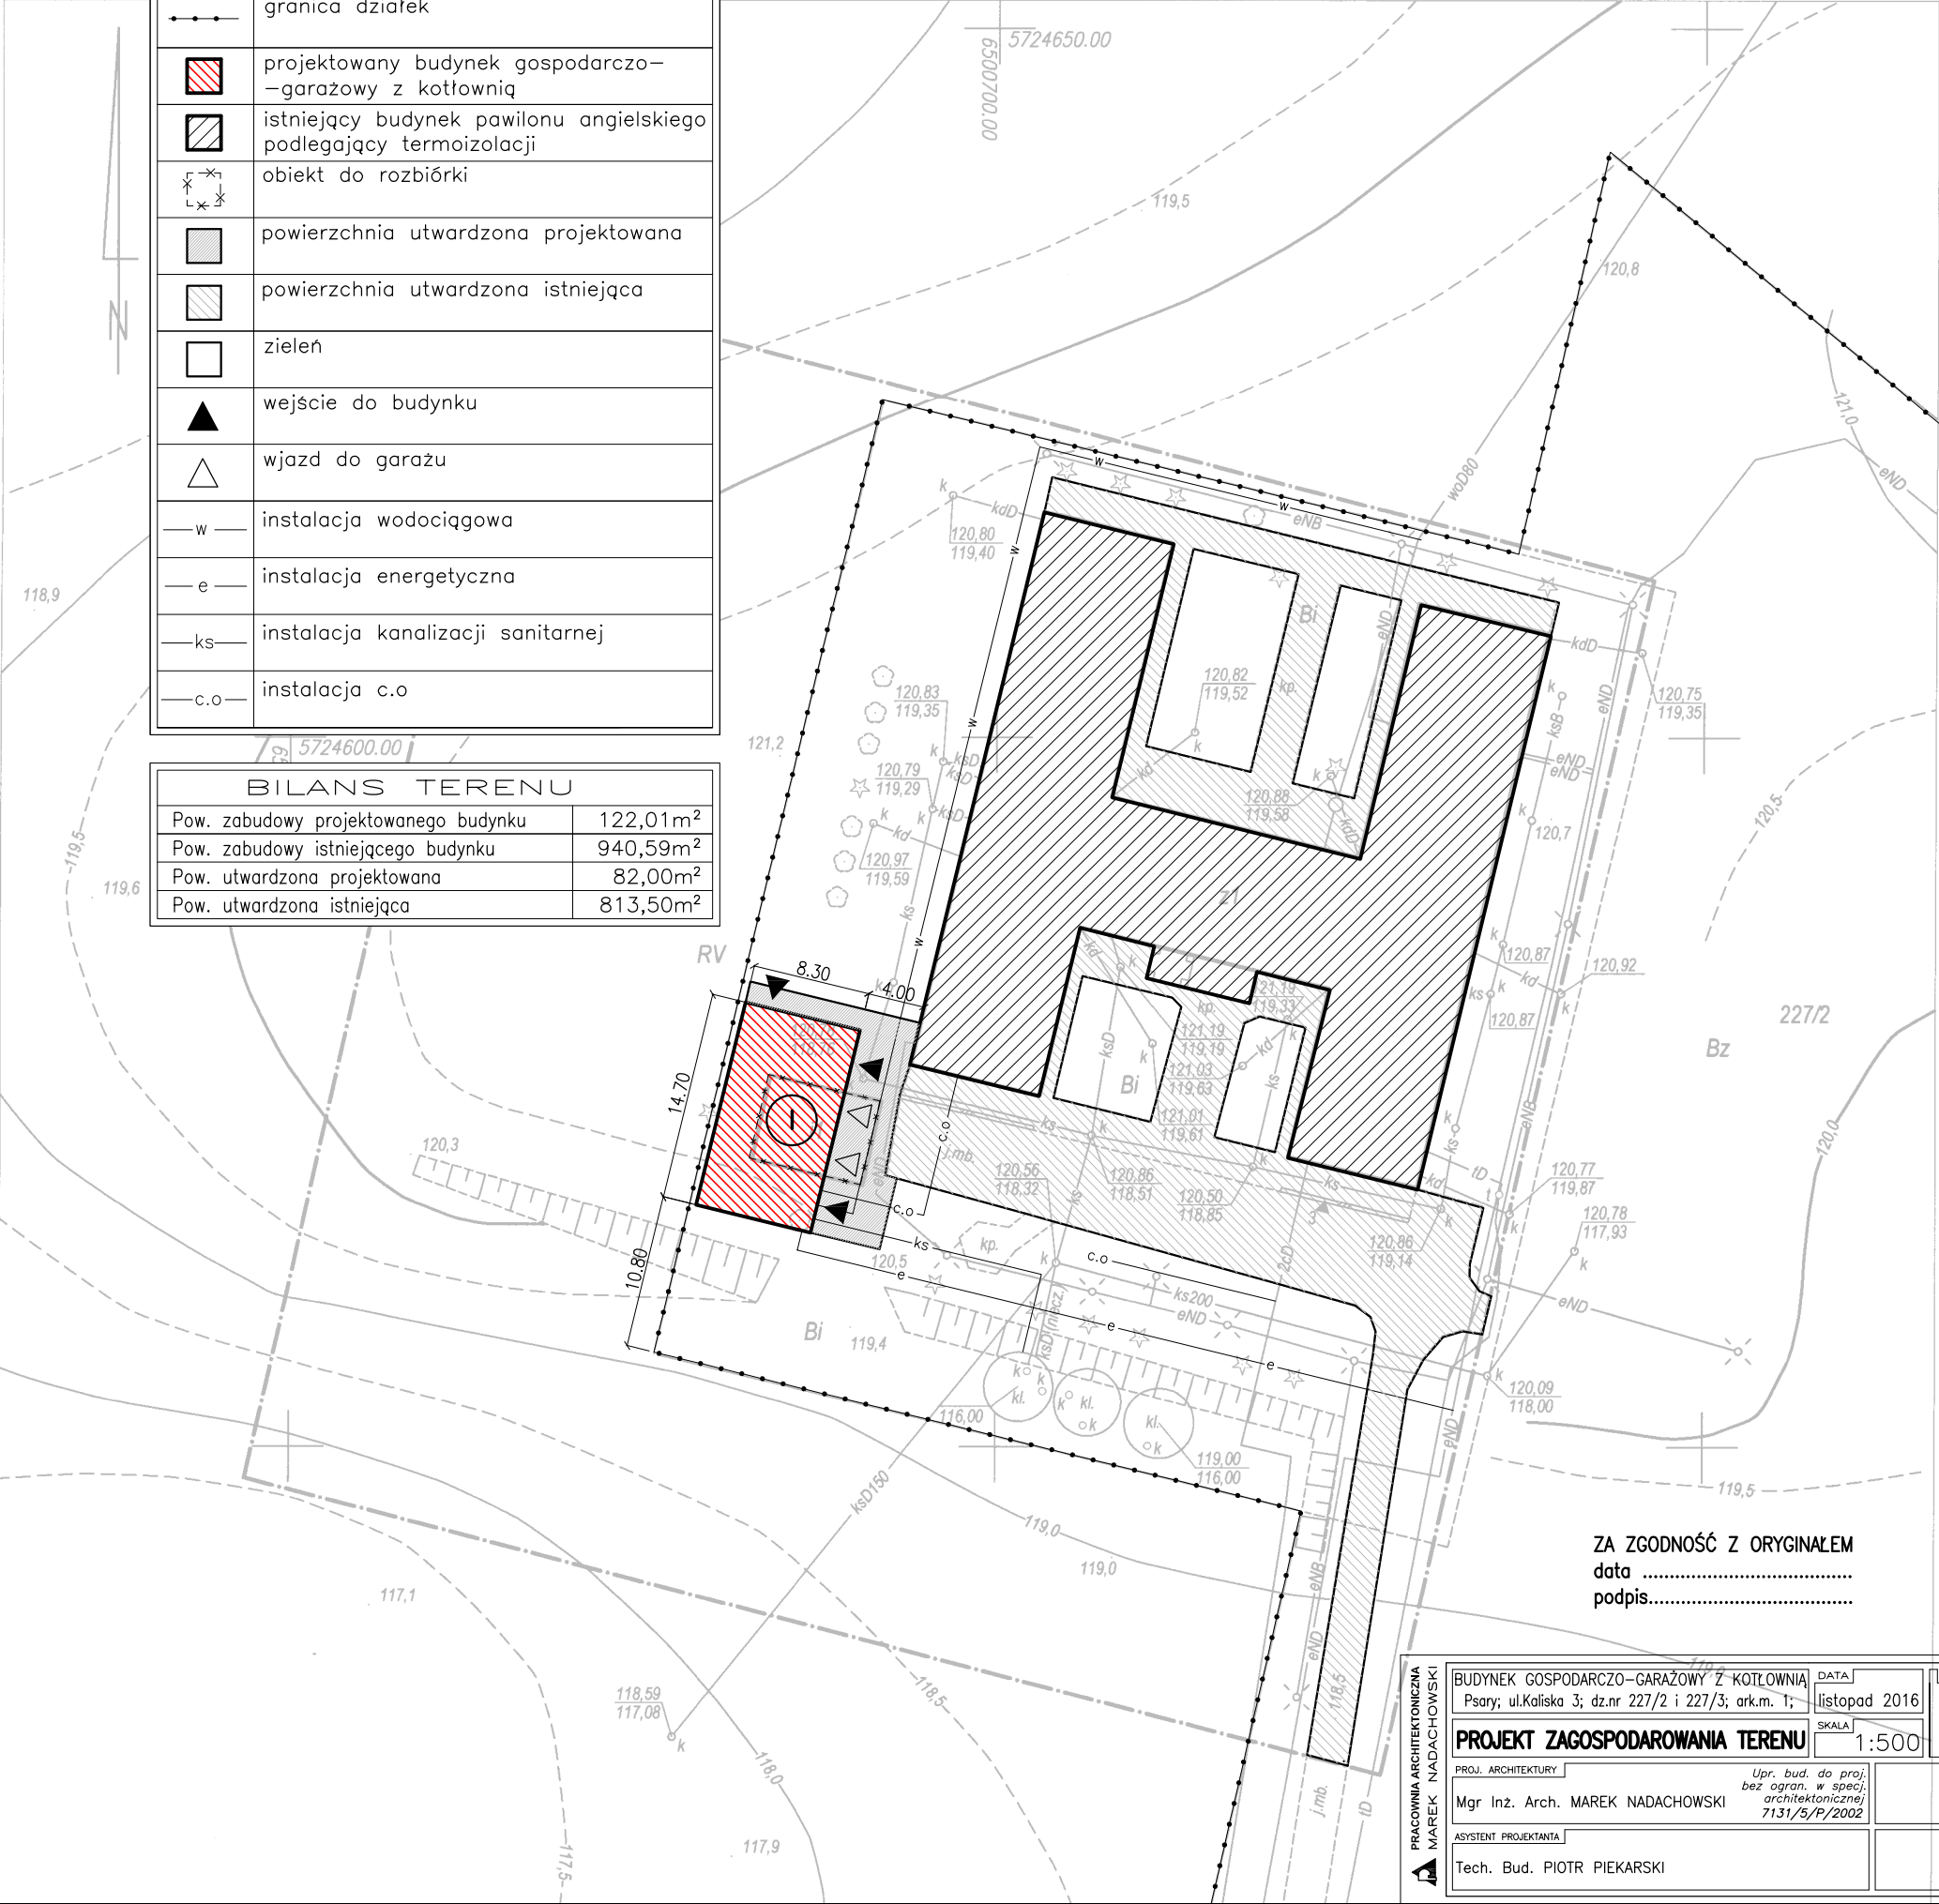

ZA ZGODNOŚĆ Z ORYGINAŁEM  
data .....  
podpis.....

PRACOWNIA ARCHITEKTONICZNA MAREK NADACHOWSKI	BUDYNEK GOSPODARCZO-GARAŻOWY Z KOTŁOWNIĄ Psary; ul.Kaliska 3; dz.nr 227/2 i 227/3; ark.m. 1;	DATA listopad 2016	RYS.NR <b>01</b>
	PROJEKT ZAGOSPODAROWANIA TERENU	SKALA 1:500	
	PROJ. ARCHITEKTURY Mgr Inż. Arch. MAREK NADACHOWSKI	Upr. bud. do proj. bez ogran. w spec. architektonicznej 7131/5/P/2002	
	ASYSTENT PROJEKTANTA Tech. Bud. PIOTR PIEKARSKI		