


Nowoprojektowany budynek garażowy

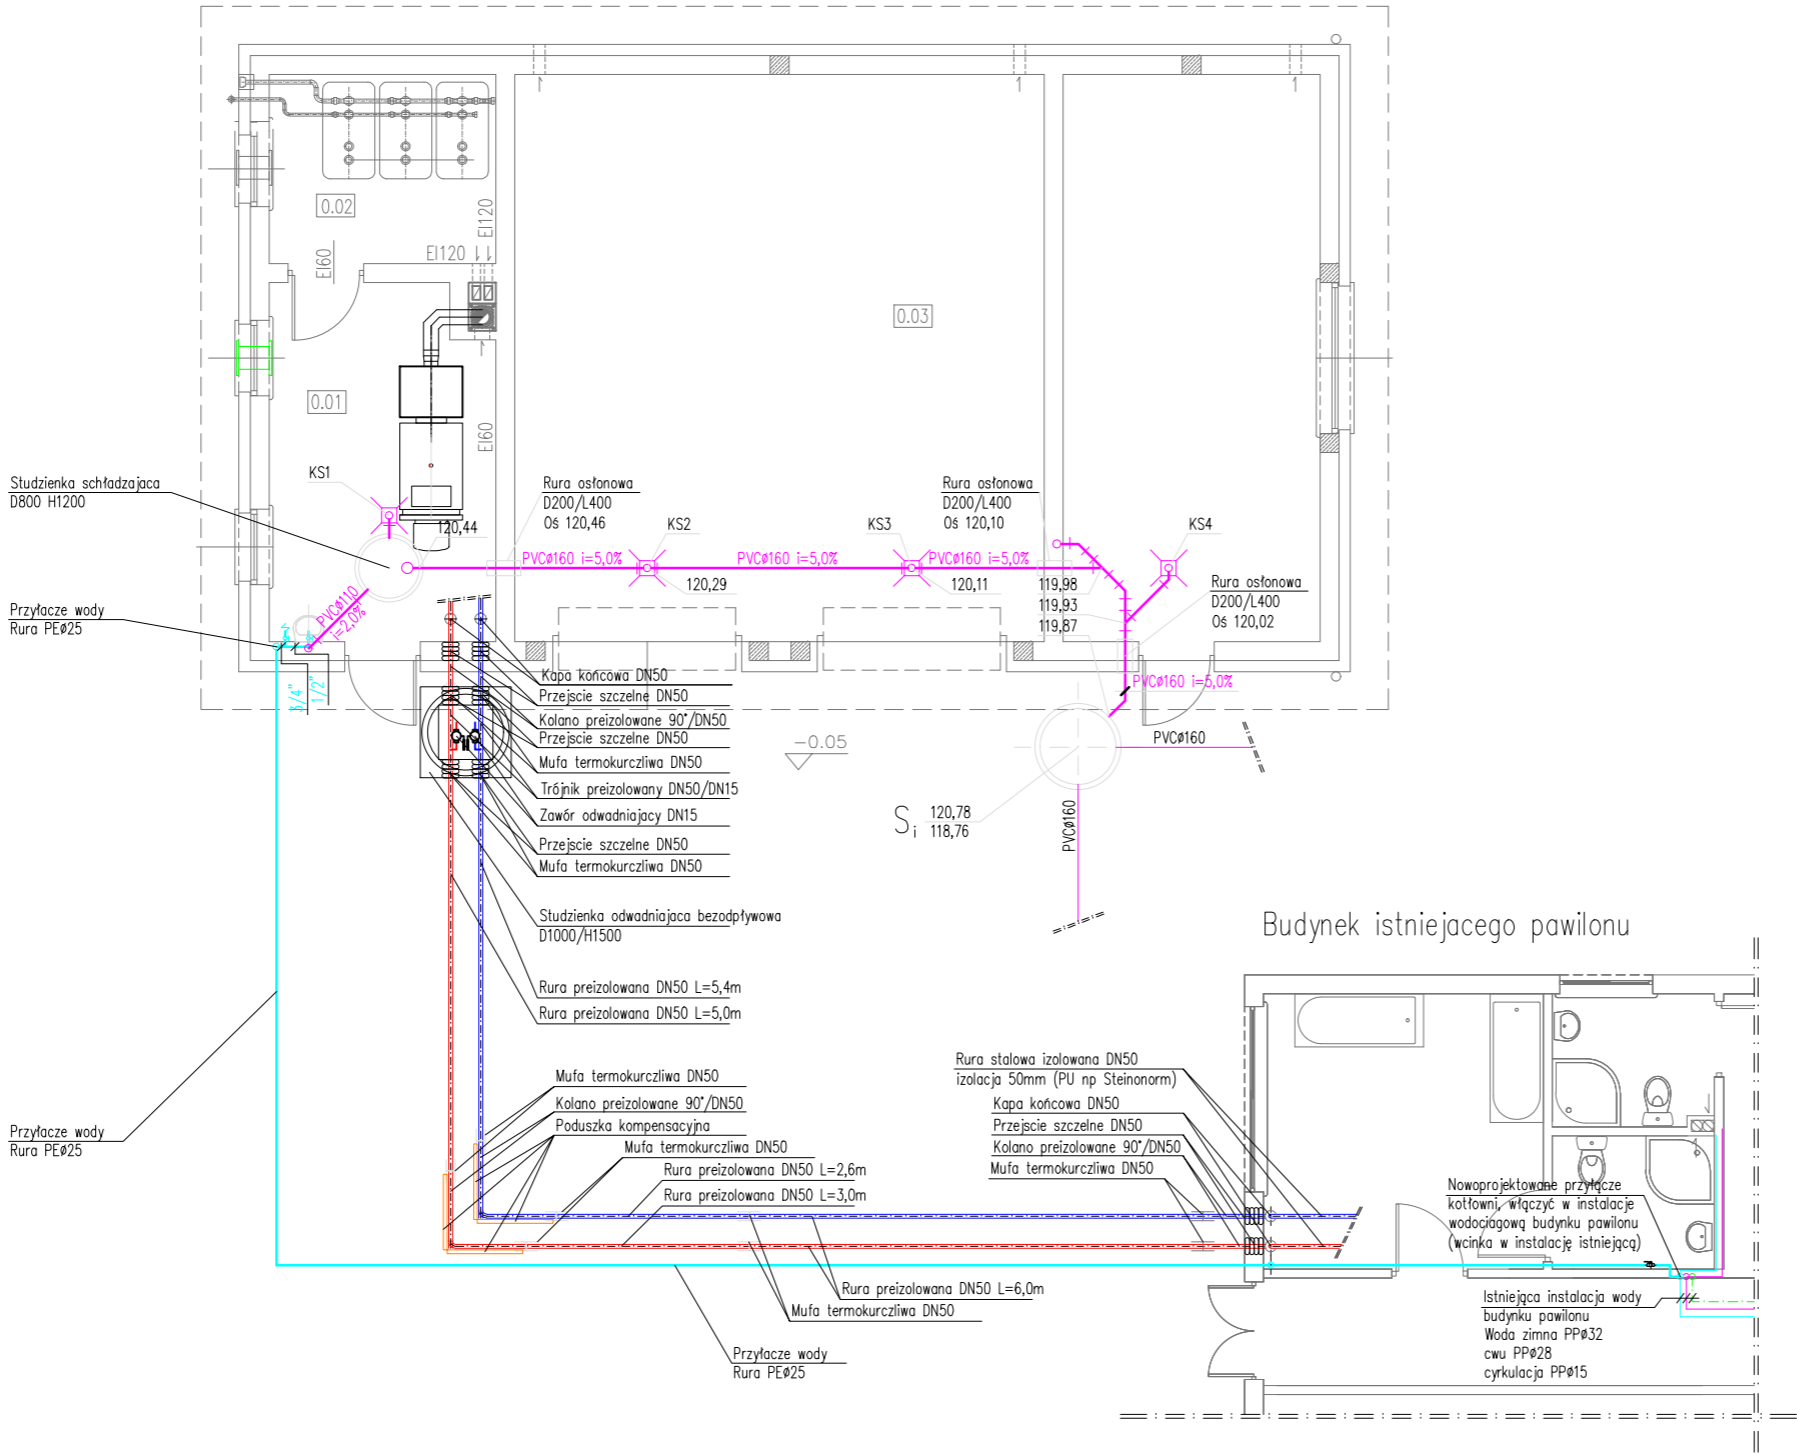

UWAGA:  
W miejscach skrzyżowań rurociągów, rury  
ułożyć w sposób umożliwiający samoczynne  
odpowietrzenie instalacji.

Tytuł rysunku: <b>RZUT INSTALACJI WEWNĘTRZNYCH I PRZYŁĄCZY WOD-KAN ORAZ PODZIEMNEGO ODCINKA PRZYŁĄCZA C.O.</b>			Skala: 1:100
Stadium: <b>PROJEKT BUDOWLANY - AKTUALIZACJA</b>	Branża: <b>SANITARNA</b>	Data: <b>WRZESIEŃ 2016r</b>	
Nazwa obiektu:	<b>BUDYNEK GOSPODARCZO-GARAŻOWY Z KOTŁOWNIĄ</b>		
Adres budowy:	<b>63-405 Sieroszewice, Psary, ul. Kaliska 3 Działka Nr 227/2, 227/3 Arkusz mapy 1</b>		Nr projektu:
Projektant:	<b>mgr inż. Maciej Cyba upr. nr UAN 7342-3/94</b>		Podpis:
Asystent proj:			Podpis:
Sprawdzający:	<b>mgr inż. Bartosz Cyba upr. nr WKP/0345/POOS/12</b>		Podpis:
<b>A.B.H. CYBA</b> PRACOWNIA PROJEKTOWA 63-400 Ostrów Wielkopolski ul. Kościuszki 4/6, tel. (062) 736-83-14, fax. (062) 591-77-32			Rys. nr: <b>TK 4</b>