


Nowoprojektowany budynek garażowy

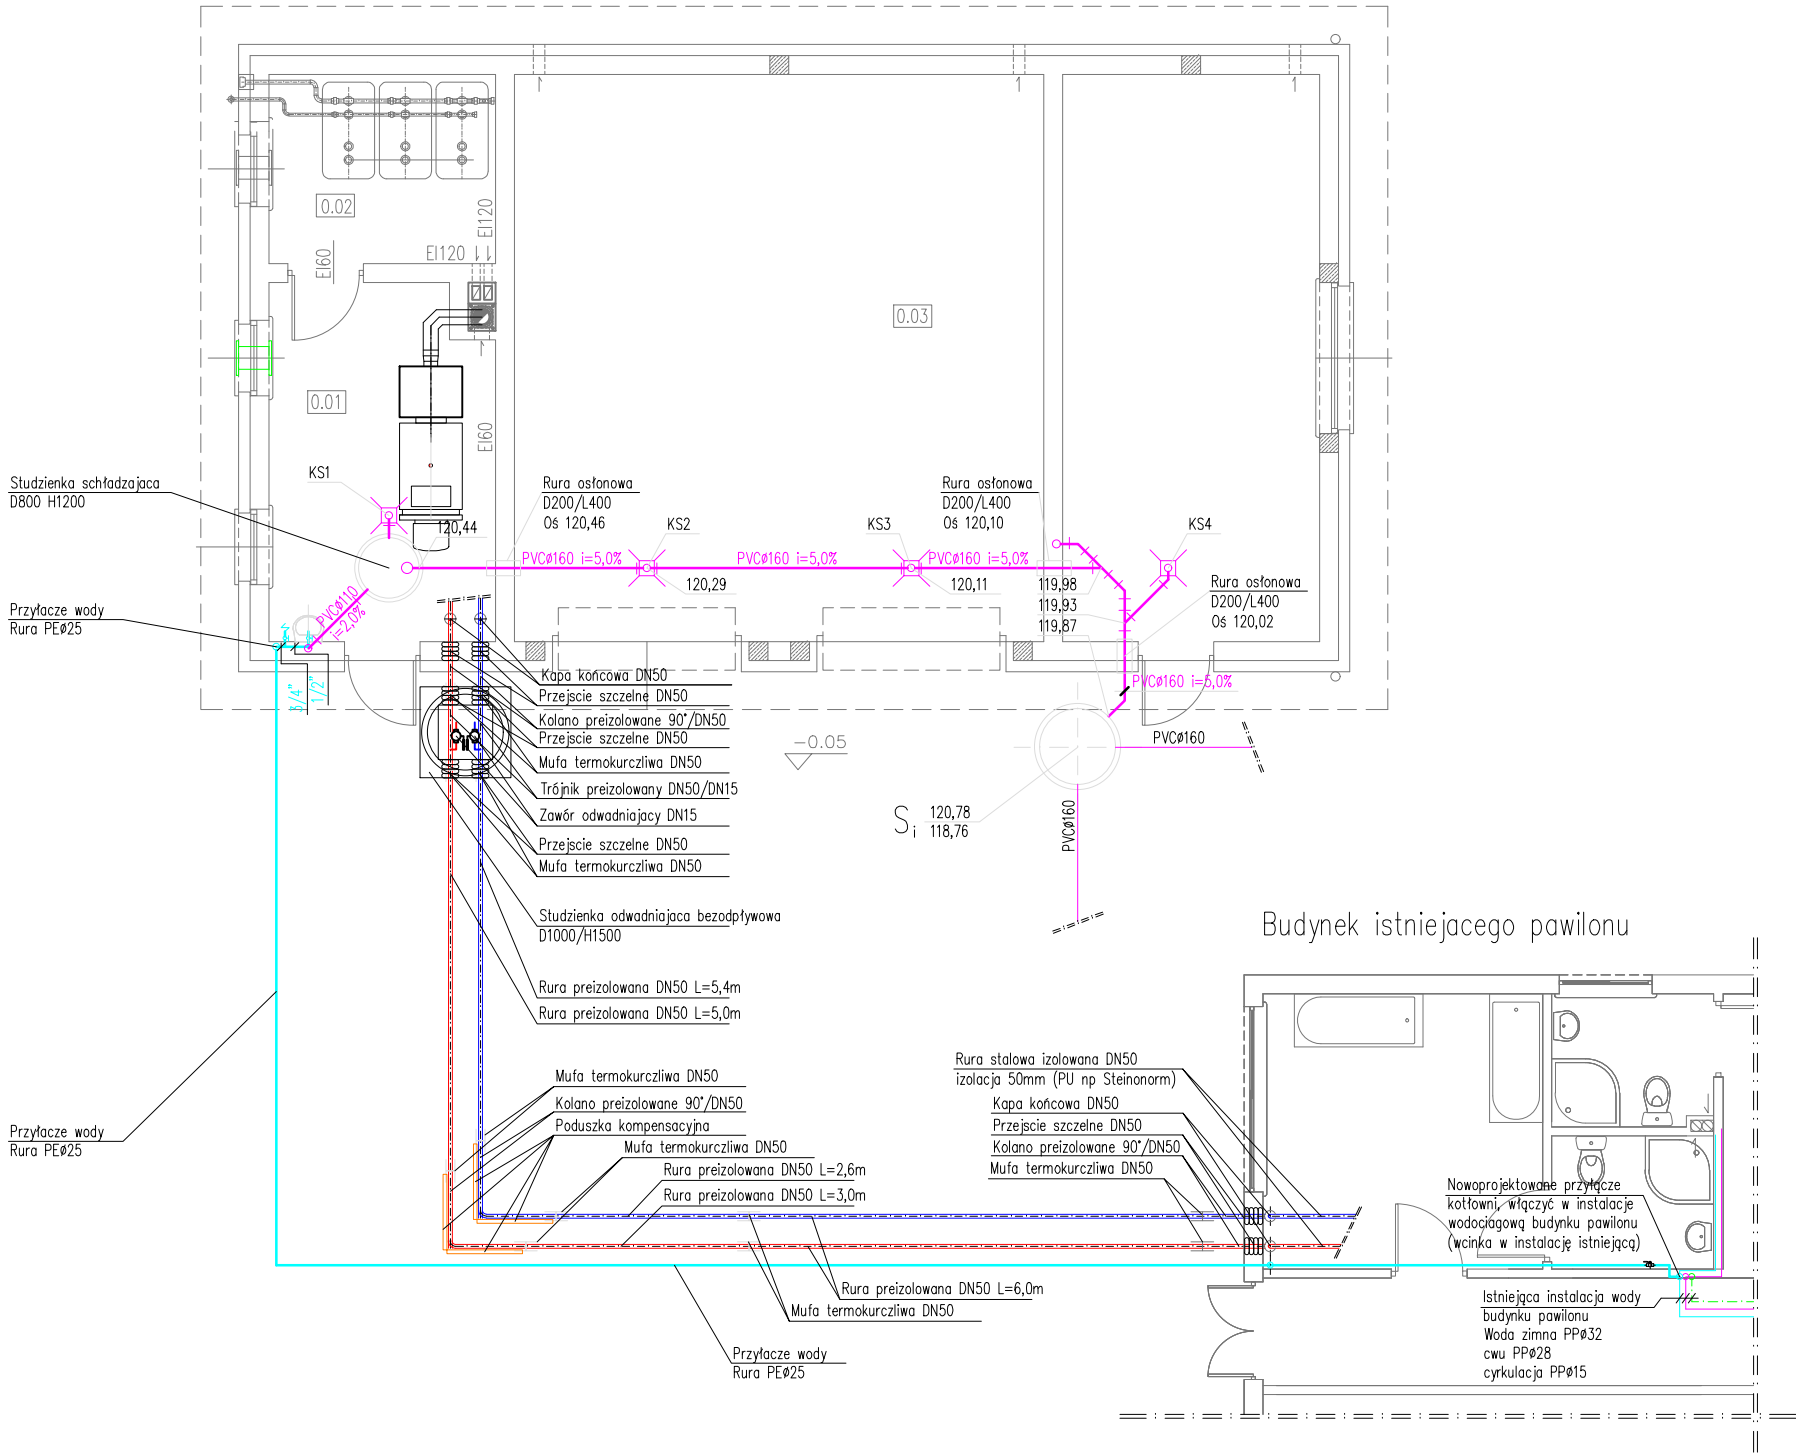

Budynek istniejącego pawilonu

UWAGA:
W miejscach skrzyżowań rurociągów, rury
ułożyć w sposób umożliwiający samoczynne
odpowietrzenie instalacji.

Tytuł rysunku: RZUT INSTALACJI WEWNĘTRZNYCH I PRZYŁĄCZY WOD-KAN ORAZ PODZIEMNEGO ODCINKA PRZYŁĄCZA C.O.			Skala: 1:100
Stadium: PROJEKT BUDOWLANY - AKTUALIZACJA	Branża: SANITARNA	Data: WRZESIEŃ 2016r	
Nazwa obiektu:	BUDYNEK GOSPODARCZO-GARAŻOWY Z KOTŁOWNIĄ		
Adres budowy:	63-405 Sieroszewice, Psary, ul. Kaliska 3 Działka Nr 227/2, 227/3 Arkusz mapy 1		Nr projektu:
Projektant:	mgr inż. Maciej Cyba upr. nr UAN 7342-3/94		Podpis:
Asystent proj:			Podpis:
Sprawdzający:	mgr inż. Bartosz Cyba upr. nr WKP/0345/POOS/12		Podpis:
A.B.H. CYBA PRACOWNIA PROJEKTOWA 63-400 Ostrów Wielkopolski ul. Kościuszki 4/6, tel. (062) 736-83-14, fax. (062) 591-77-32			Rys. nr: TK 4