


Przekrój A-A,  
skala 1:100

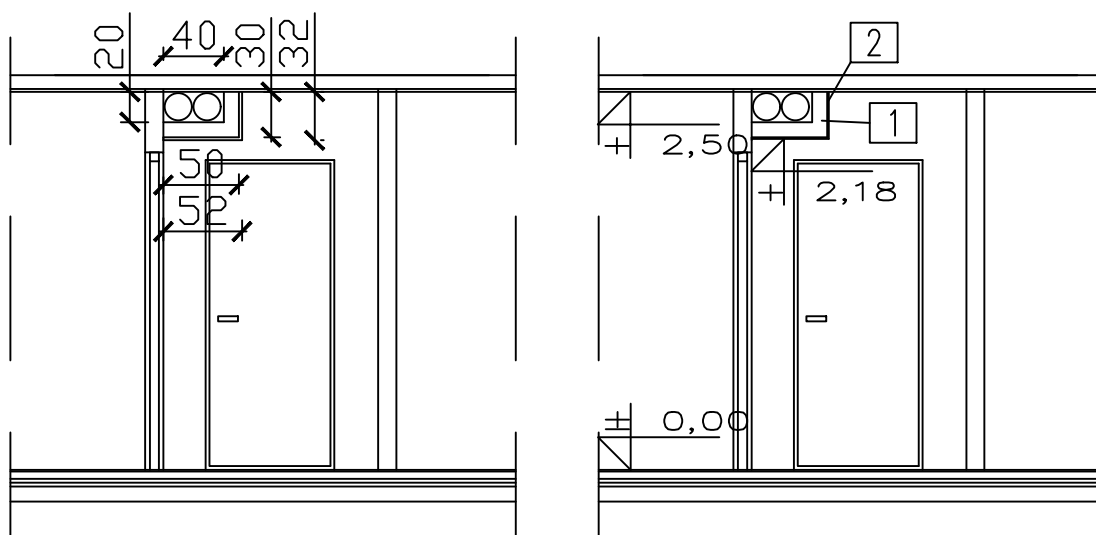

## LEGENDA

- 1 stelaż systemowy – 10 cm
- 2 płyta G-K – 2 cm

DOM POMOCY SPOŁECZNEJ – PAWILON MIESZKALNY  
PSARY, GM. SIEROSZEWICE, UL. KALIŃSKA DZ. NR 227/1 I 227/2 (AM-1)

## ZABUDOWA WENTYLACJI MECHANICZNEJ

PROJEKTANT ARCHITEKTURY

MGR INŻ. ARCH. MARIUSZ JAKUBCZYK

ASYSTENT PROJEKTANTA

KATARZYNA GULCZ

WRZESIEŃ 2019

24/WPOKK/2013

PROJEKTOWANIE BEZ OGRANICZEŃ W  
SPECJALNOŚCI ARCHITEKTONICZNEJ

RYSUNEK NR

A4

SKALA

1:50