


MAPA DO CELÓW PROJEKTOWYCH

Oznaczenie kancelaryjne zgłoszenia pracy geodezyjnej		GG0.6640.4047.2016
Nazwa miejscowości		Pasry
Jednostka ewidencyjna	identyfikator	301707_2
	nazwa	gmina Sieroszewice
Obręb ewidencyjny	identyfikator	0008
	nazwa	Pasry
Skala mapy		1 : 500
Sekcja		6.160.21.01.1.4
Nazwa układu współrzędnych	plaskich prostokątnych	2000/18
	układu wysokości	Kronsztadt
Oznaczenie granic obszaru, który był przedmiotem aktualizacji		-----
Informacje o służebnościach gruntowych mających wpływ na zagospodarowanie gruntów, zlokalizowanych w granicach projektowanej inwestycji *)		Brak informacji w dziale III księgi wieczystej
Data opracowania mapy		13.12.2016 r.
mgr inż. Andrzej Zuszek geodeta uprawniony ul. Szkolna 10, tel. 735-14-28 63 - 400 Ostrów Wielkopolski NIP 622-128-54-70 REGON 250145970		11914 Andrzej Zuszek Nr uprawnień i podpis geodety
*) należy podać skrótowy opis służebności gruntowej wraz ze sposobem jej oznaczenia na mapie, a w przypadku kiedy nie wykonano ustalenia obciążeń służebnościami - zamieścić stosowną informację.		

LEGENDA	
	granica działek
	projektowany budynek gospodarczo-garażowy z kotłownią
	istniejący budynek pawilonu angielskiego podlegający termoizolacji
	obiekt do rozbiórki
	powierzchnia utwardzona projektowana
	powierzchnia utwardzona istniejąca
	zieleni
	wejście do budynku
	wjazd do garażu
	instalacja wodociągowa
	projektowany kabel YAKXS 4x35mm2
	instalacja kanalizacji sanitarnej
	instalacja c.o

klauzule urzędowe

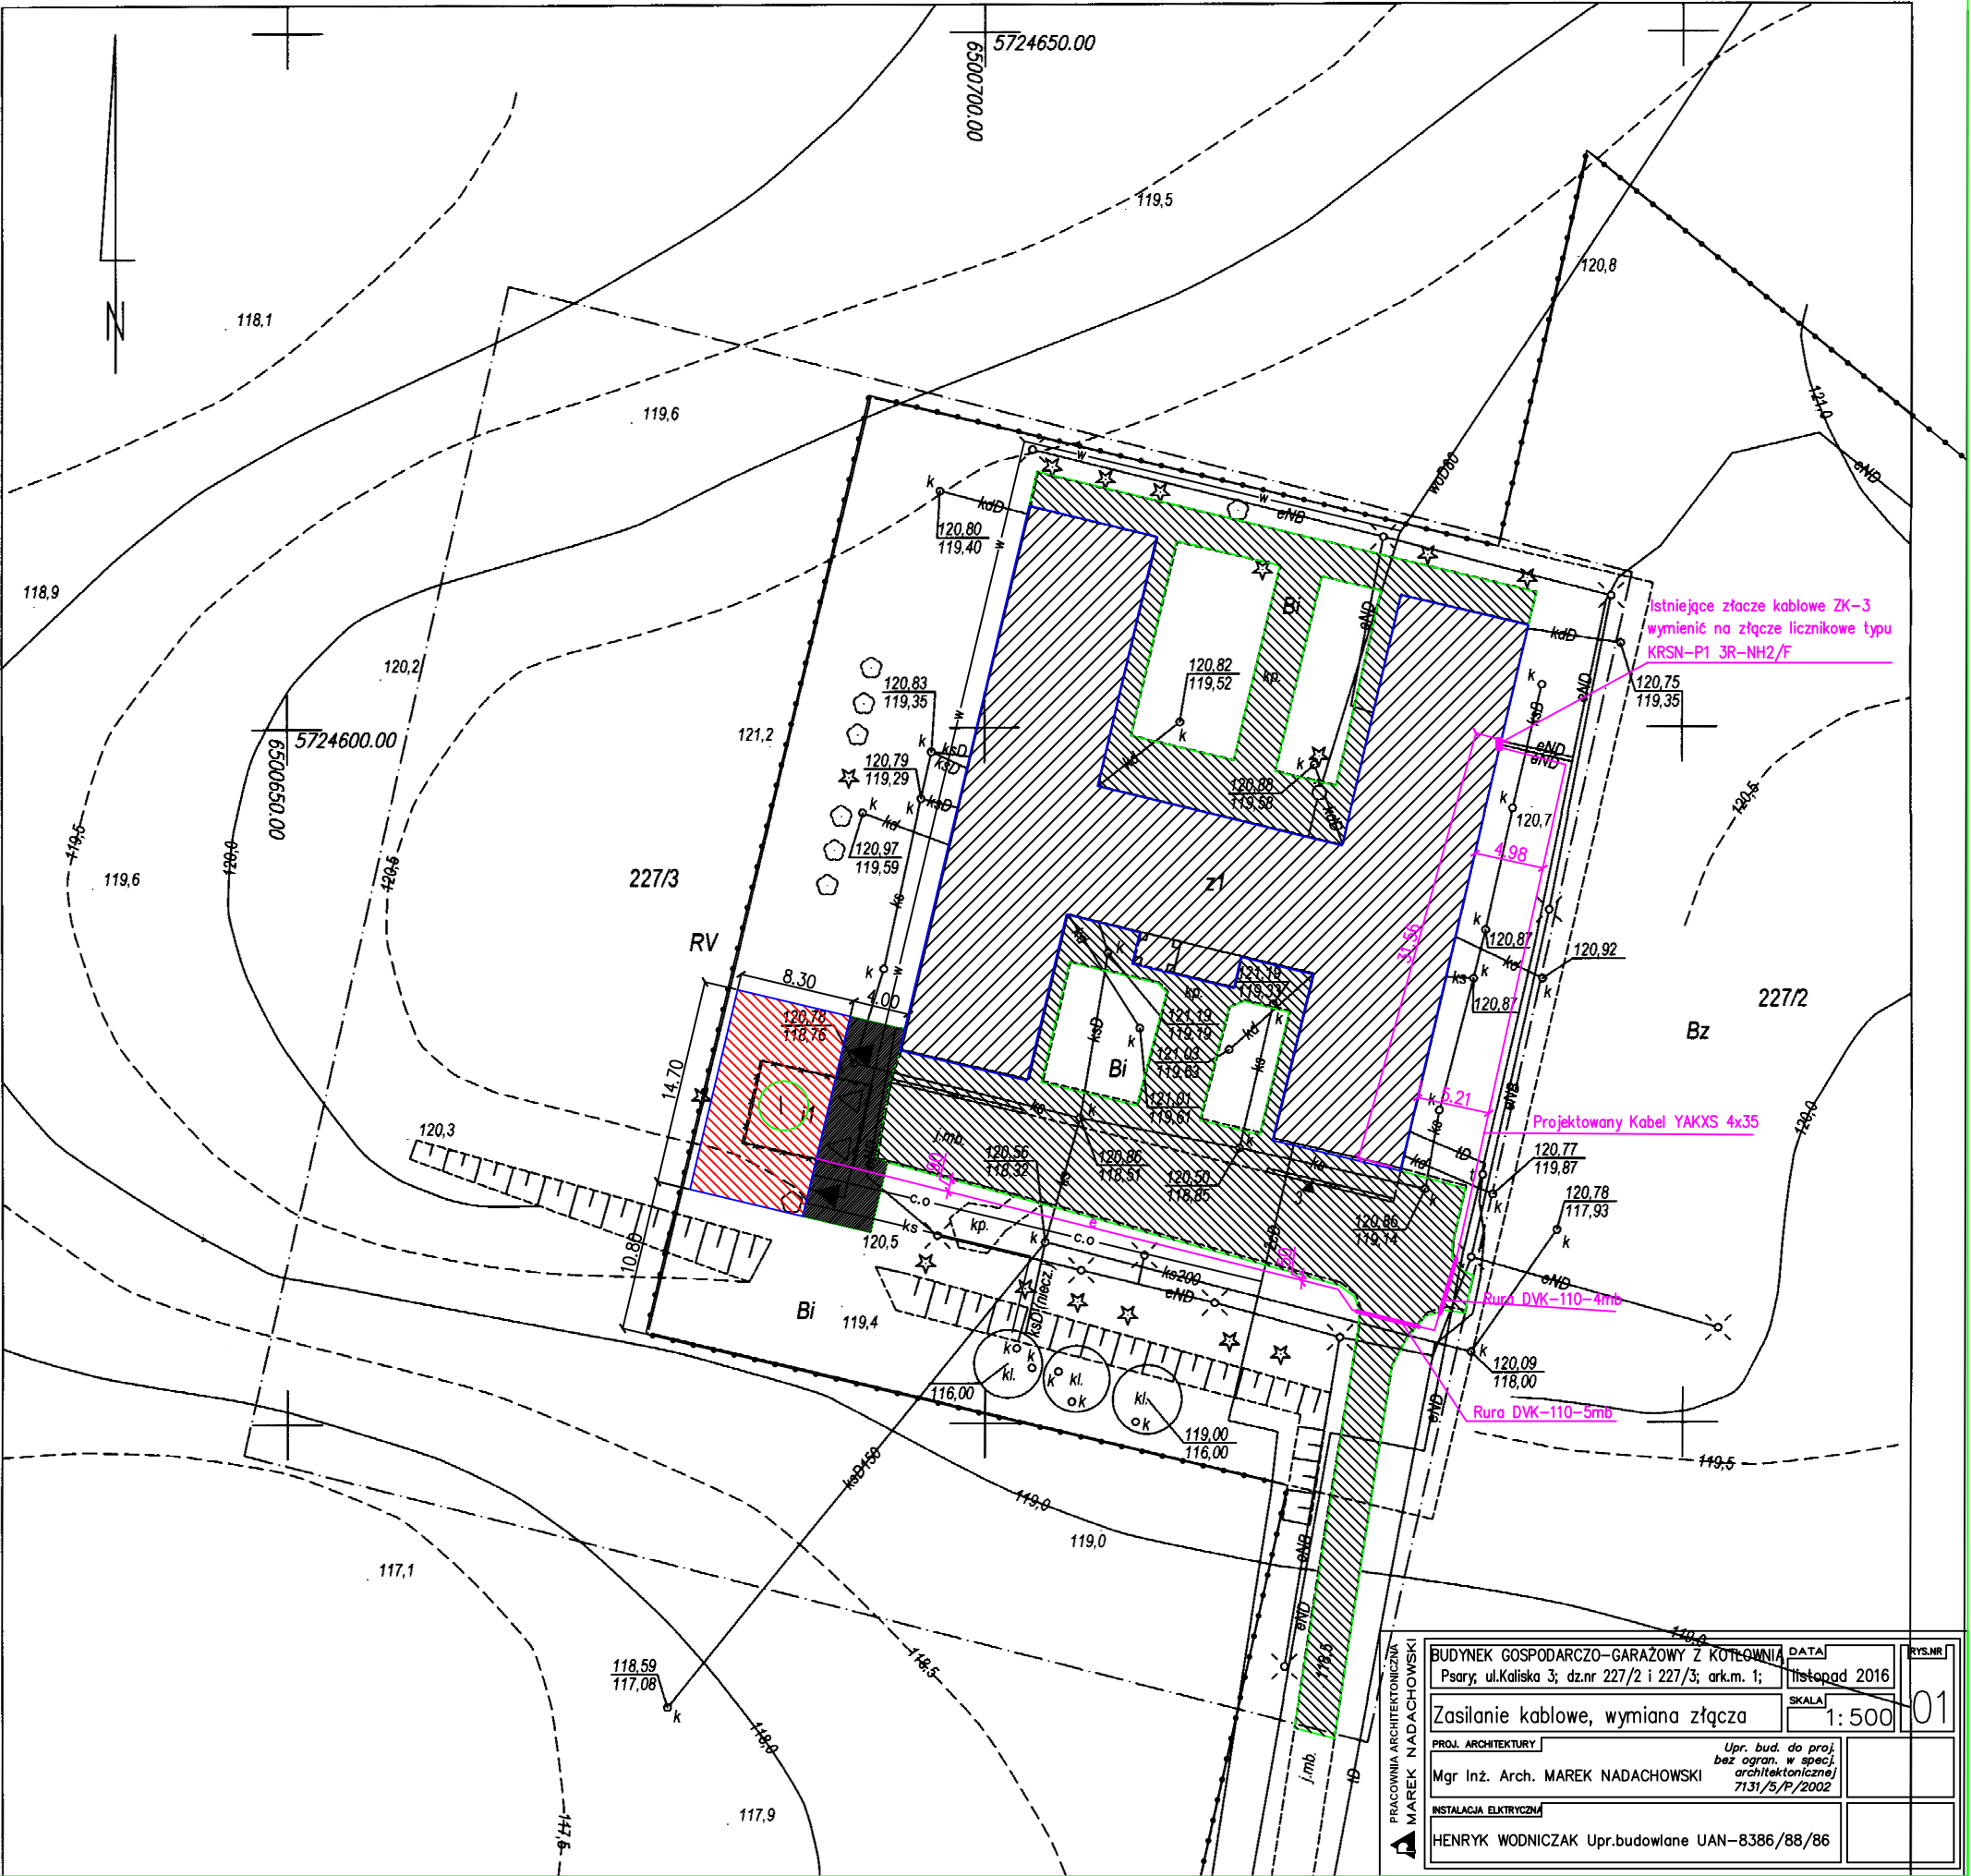

PRACOWNIA ARCHITEKTONICZNA MAREK NADACHOWSKI	BUDYNEK GOSPODARCZO-GARAŻOWY Z KOTŁOWNIĄ		DATA	RYS.NR <b>01</b>
	Psary, ul.Kaliska 3; dz.nr 227/2 i 227/3; ark.m. 1;		listopad 2016	
	Zasilanie kablowe, wymiana złącza		SKALA 1: 500	
	PROJ. ARCHITEKTURY		Upr. bud. do proj. bez ogran. w specj. architektonicznej 7131/5/P/2002	
	Instalacja elektryczna			
HENRYK WODNICZAK Upr.budowlane UAN-8386/88/86				