


ELEWACJA BOCZNA 1

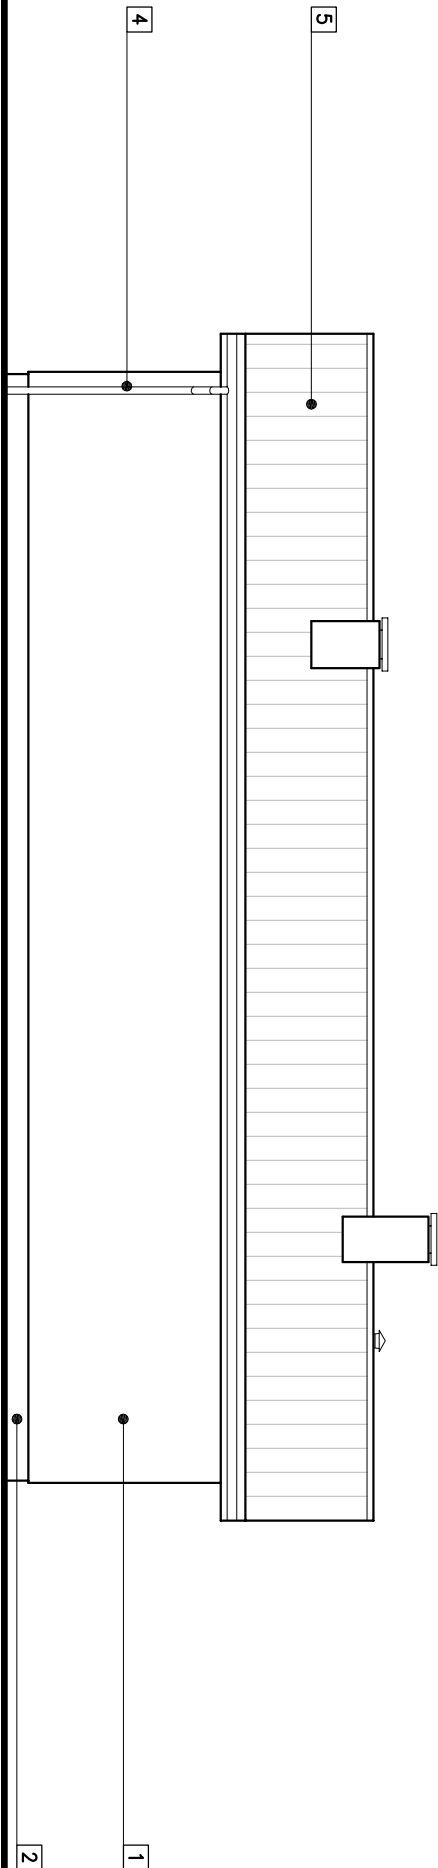

ELEWACJA TYLNA

LEGENDA

MATERIAŁY I KOLORYSTYKA

- 1 tynk na siatce – styropian gr.15cm
kolor: NCS S 1005 – Y30R
- 2 tynk na siatce – styrodur gr.12cm
kolor: NCS S 4500 – N
- 3 stolarka okienna i drzwiowa
kolor: RAL 7043
- 4 rury, rury spusowe
kolor: RAL 7043
- 5 blacha ocynkowana trapezowa