




ELEWACJA BOCZNA

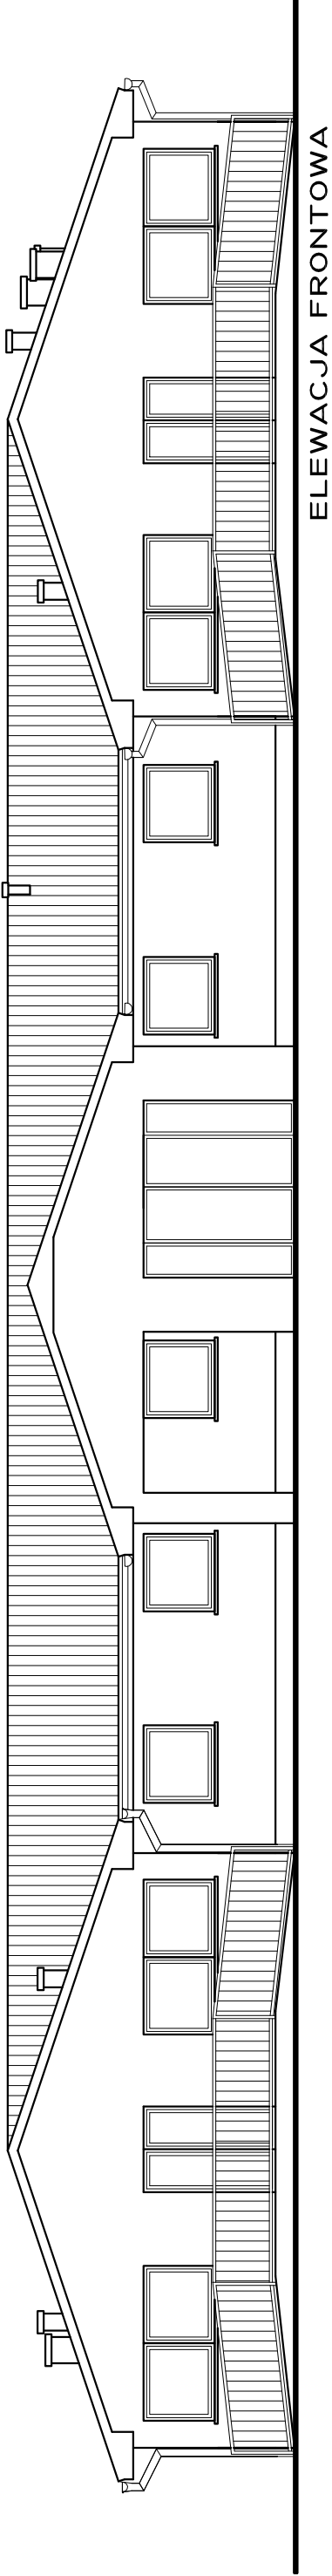

ELEWACJA FRONTOWA

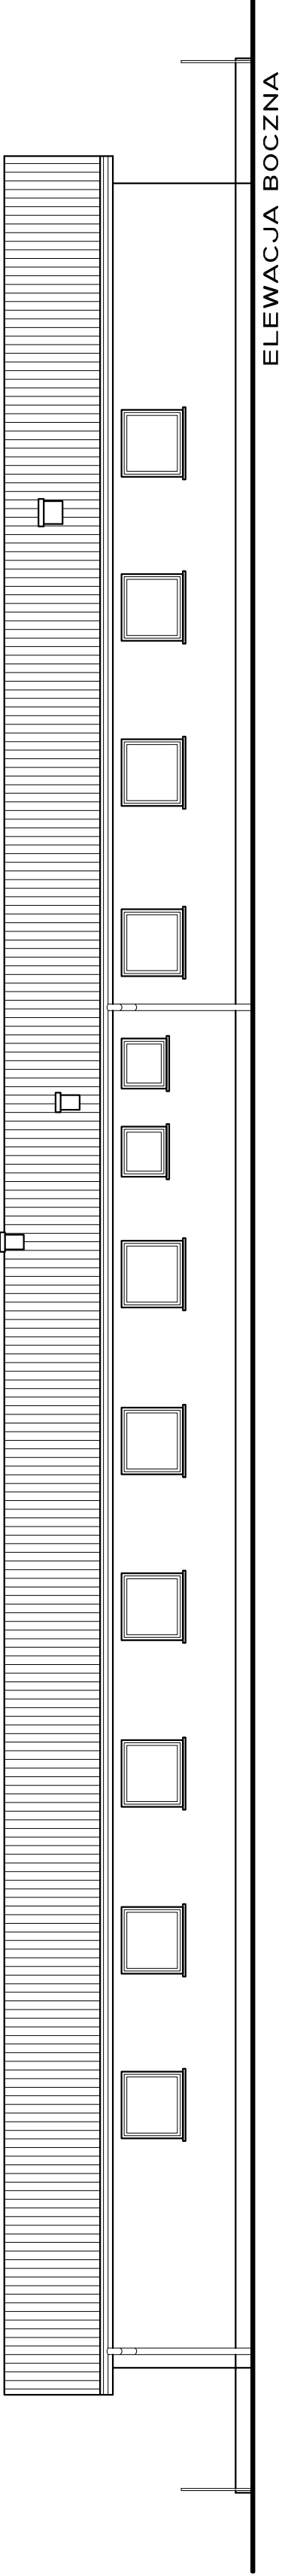

ELEWACJA BOCZNA

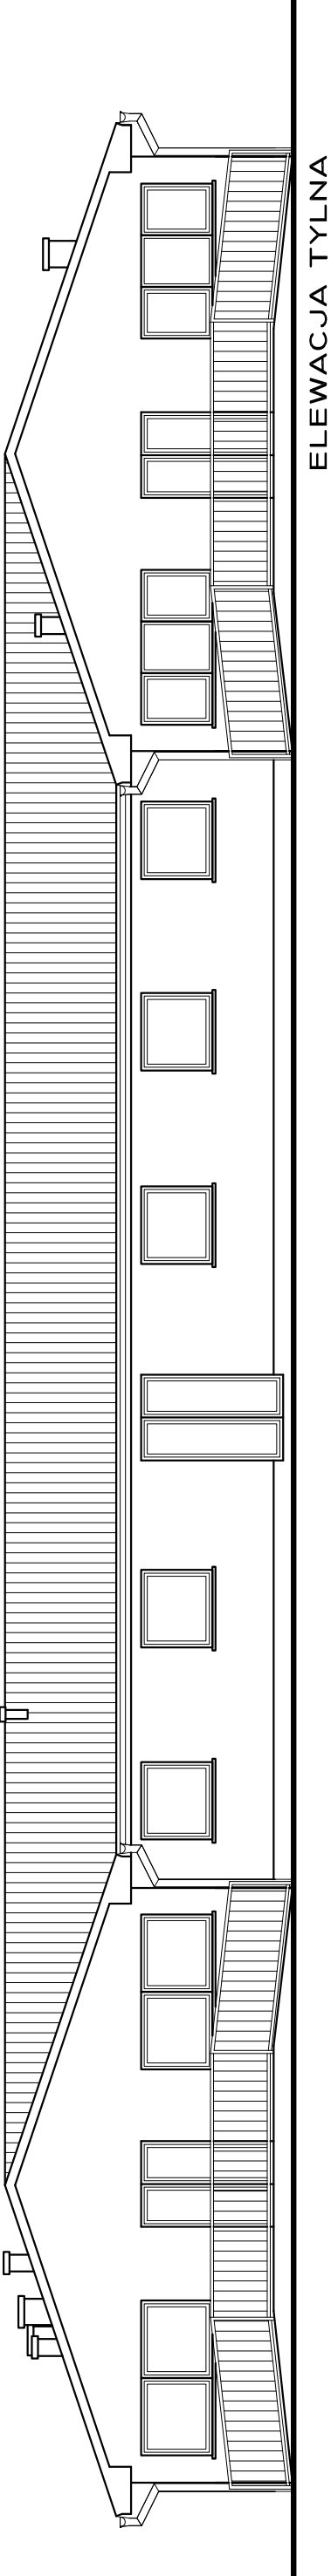

ELEWACJA TYLNA

PAWILON ANGIELSKI		data: 2016		[wersja]	
Paw. Angielski 3, ul. 27/1 127/3, ul. 1:		data: 2016		[wersja]	
ELEWACJE		1:100		1	
Mg. Inz. Arch. MAREK NADACHOWSKI		Lp. Bud. do prot.		Lp. Bud. do prot.	
713/5/9/2002		713/5/9/2002		713/5/9/2002	
MAREK NADACHOWSKI		PIOTR PIEKARSKI		PIOTR PIEKARSKI	
Tech. Bud. PIOTR PIEKARSKI					