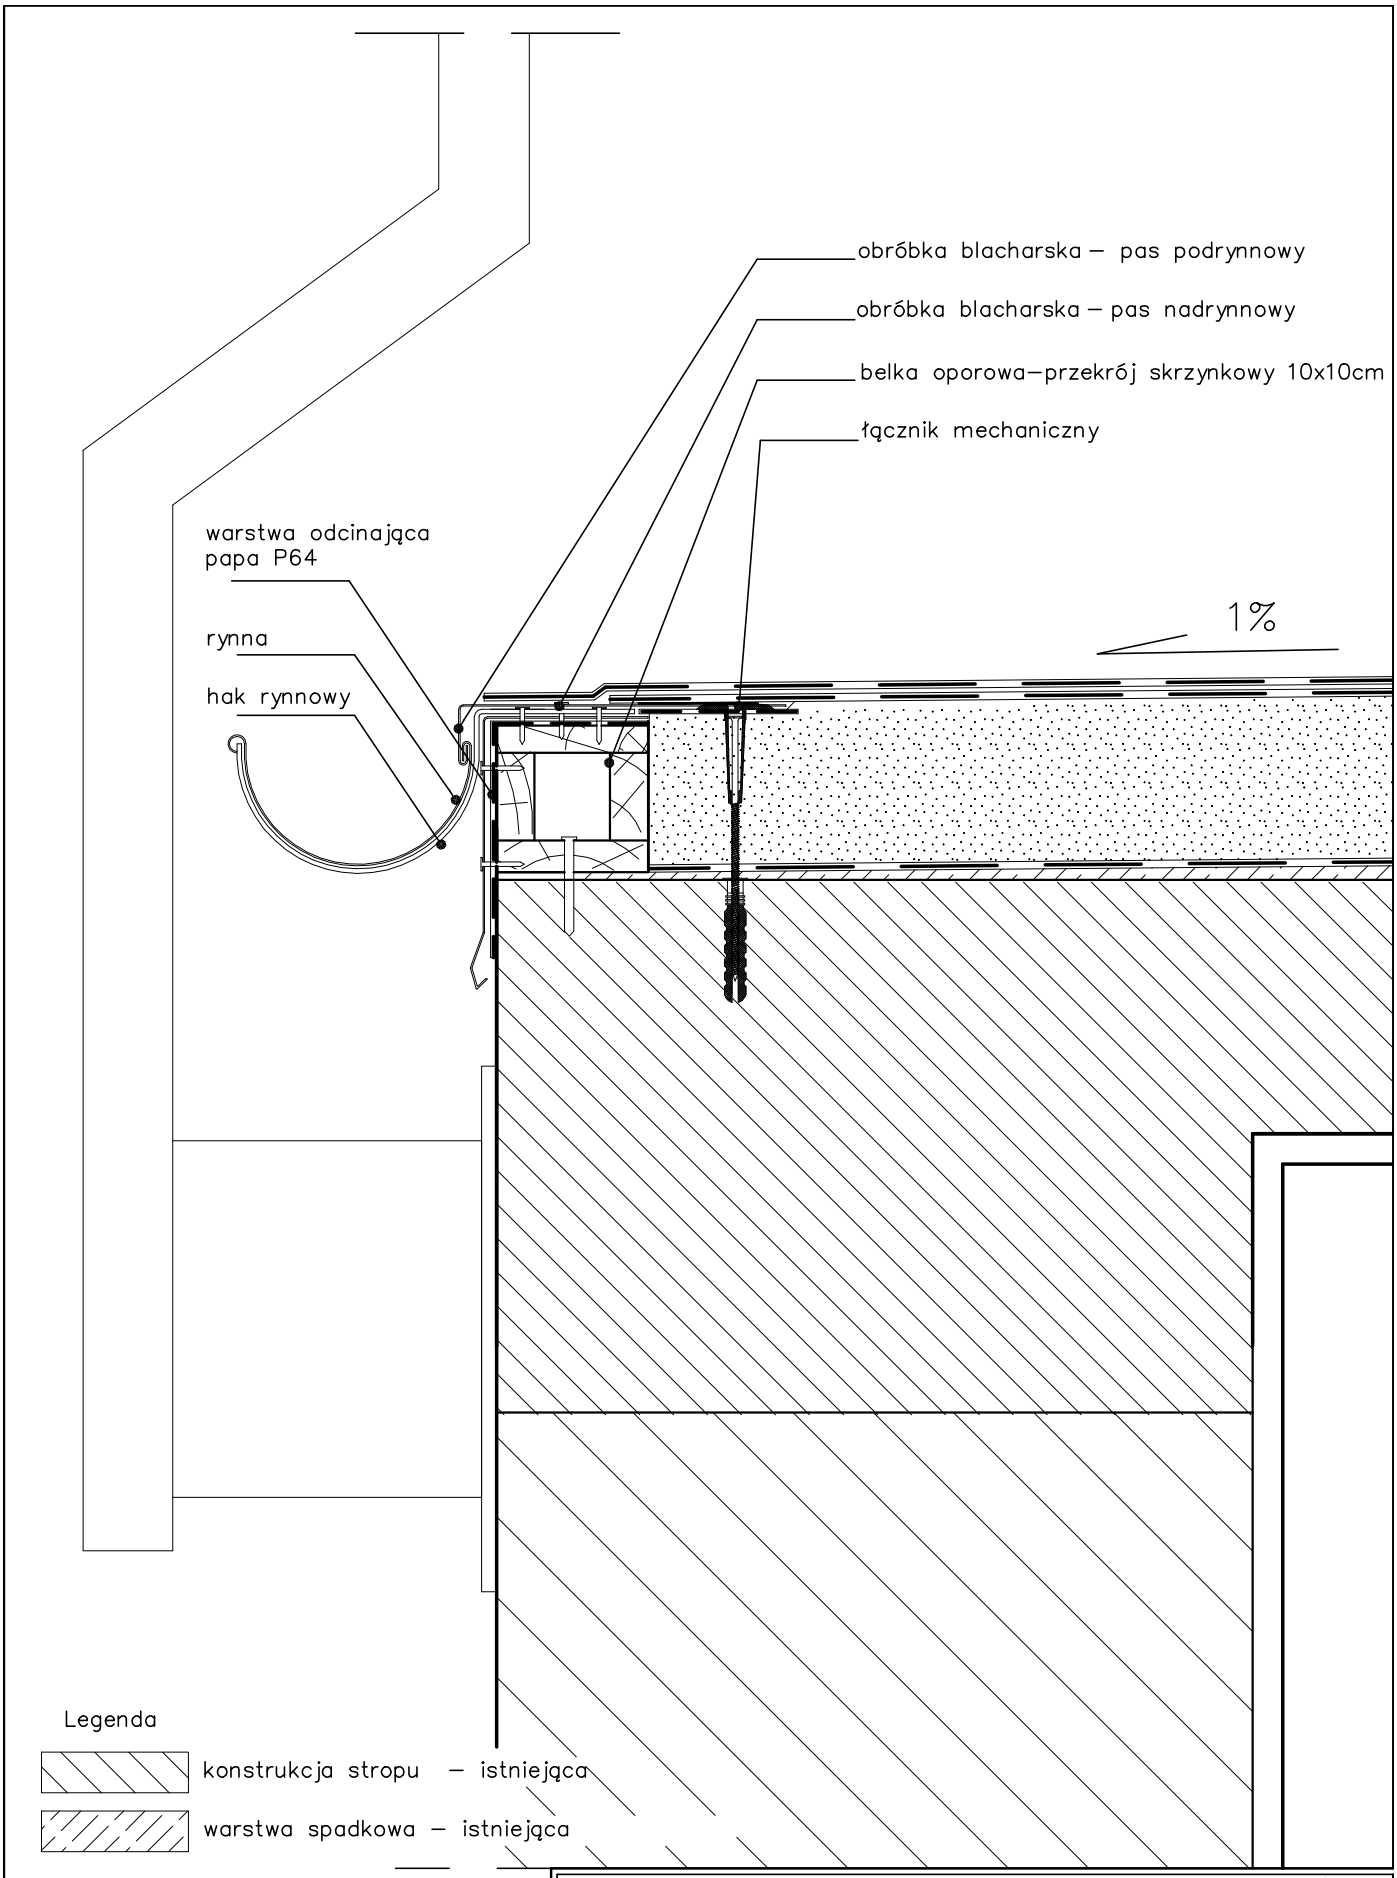

Legenda

- konstrukcja stropu – istniejąca
- warstwa spadkowa – istniejąca
- warstwa papy wg opisu
- ocieplenie
  płyta Thermano gr11.3cm

DOM POMOCY SPOŁECZNEJ W PSARACH
Psary, ul. Kaliska dz.nr 227/1 i 227/2 (AM-1)

DETAL c-c

RYSUNEK NR. A5

SKALA 1:5

PROJEKTANT ARCHITEKTURY
MGR INŻ. ARCH. MARIUSZ JAKUBCZYK
24/WPOKK/2013
PROJEKTOWANIE BEZ OGRANICZEŃ W SPECJALNOŚCI ARCHITEKTONICZNEJ

ASYSTENT PROJEKTANTA
MGR INŻ. ARCH. JOANNA TOMALA

LUTY 2017